


スロープ新設: 植栽移設・花壇の一部撤去
床新設・ノンスリップタイル新設・手摺新設

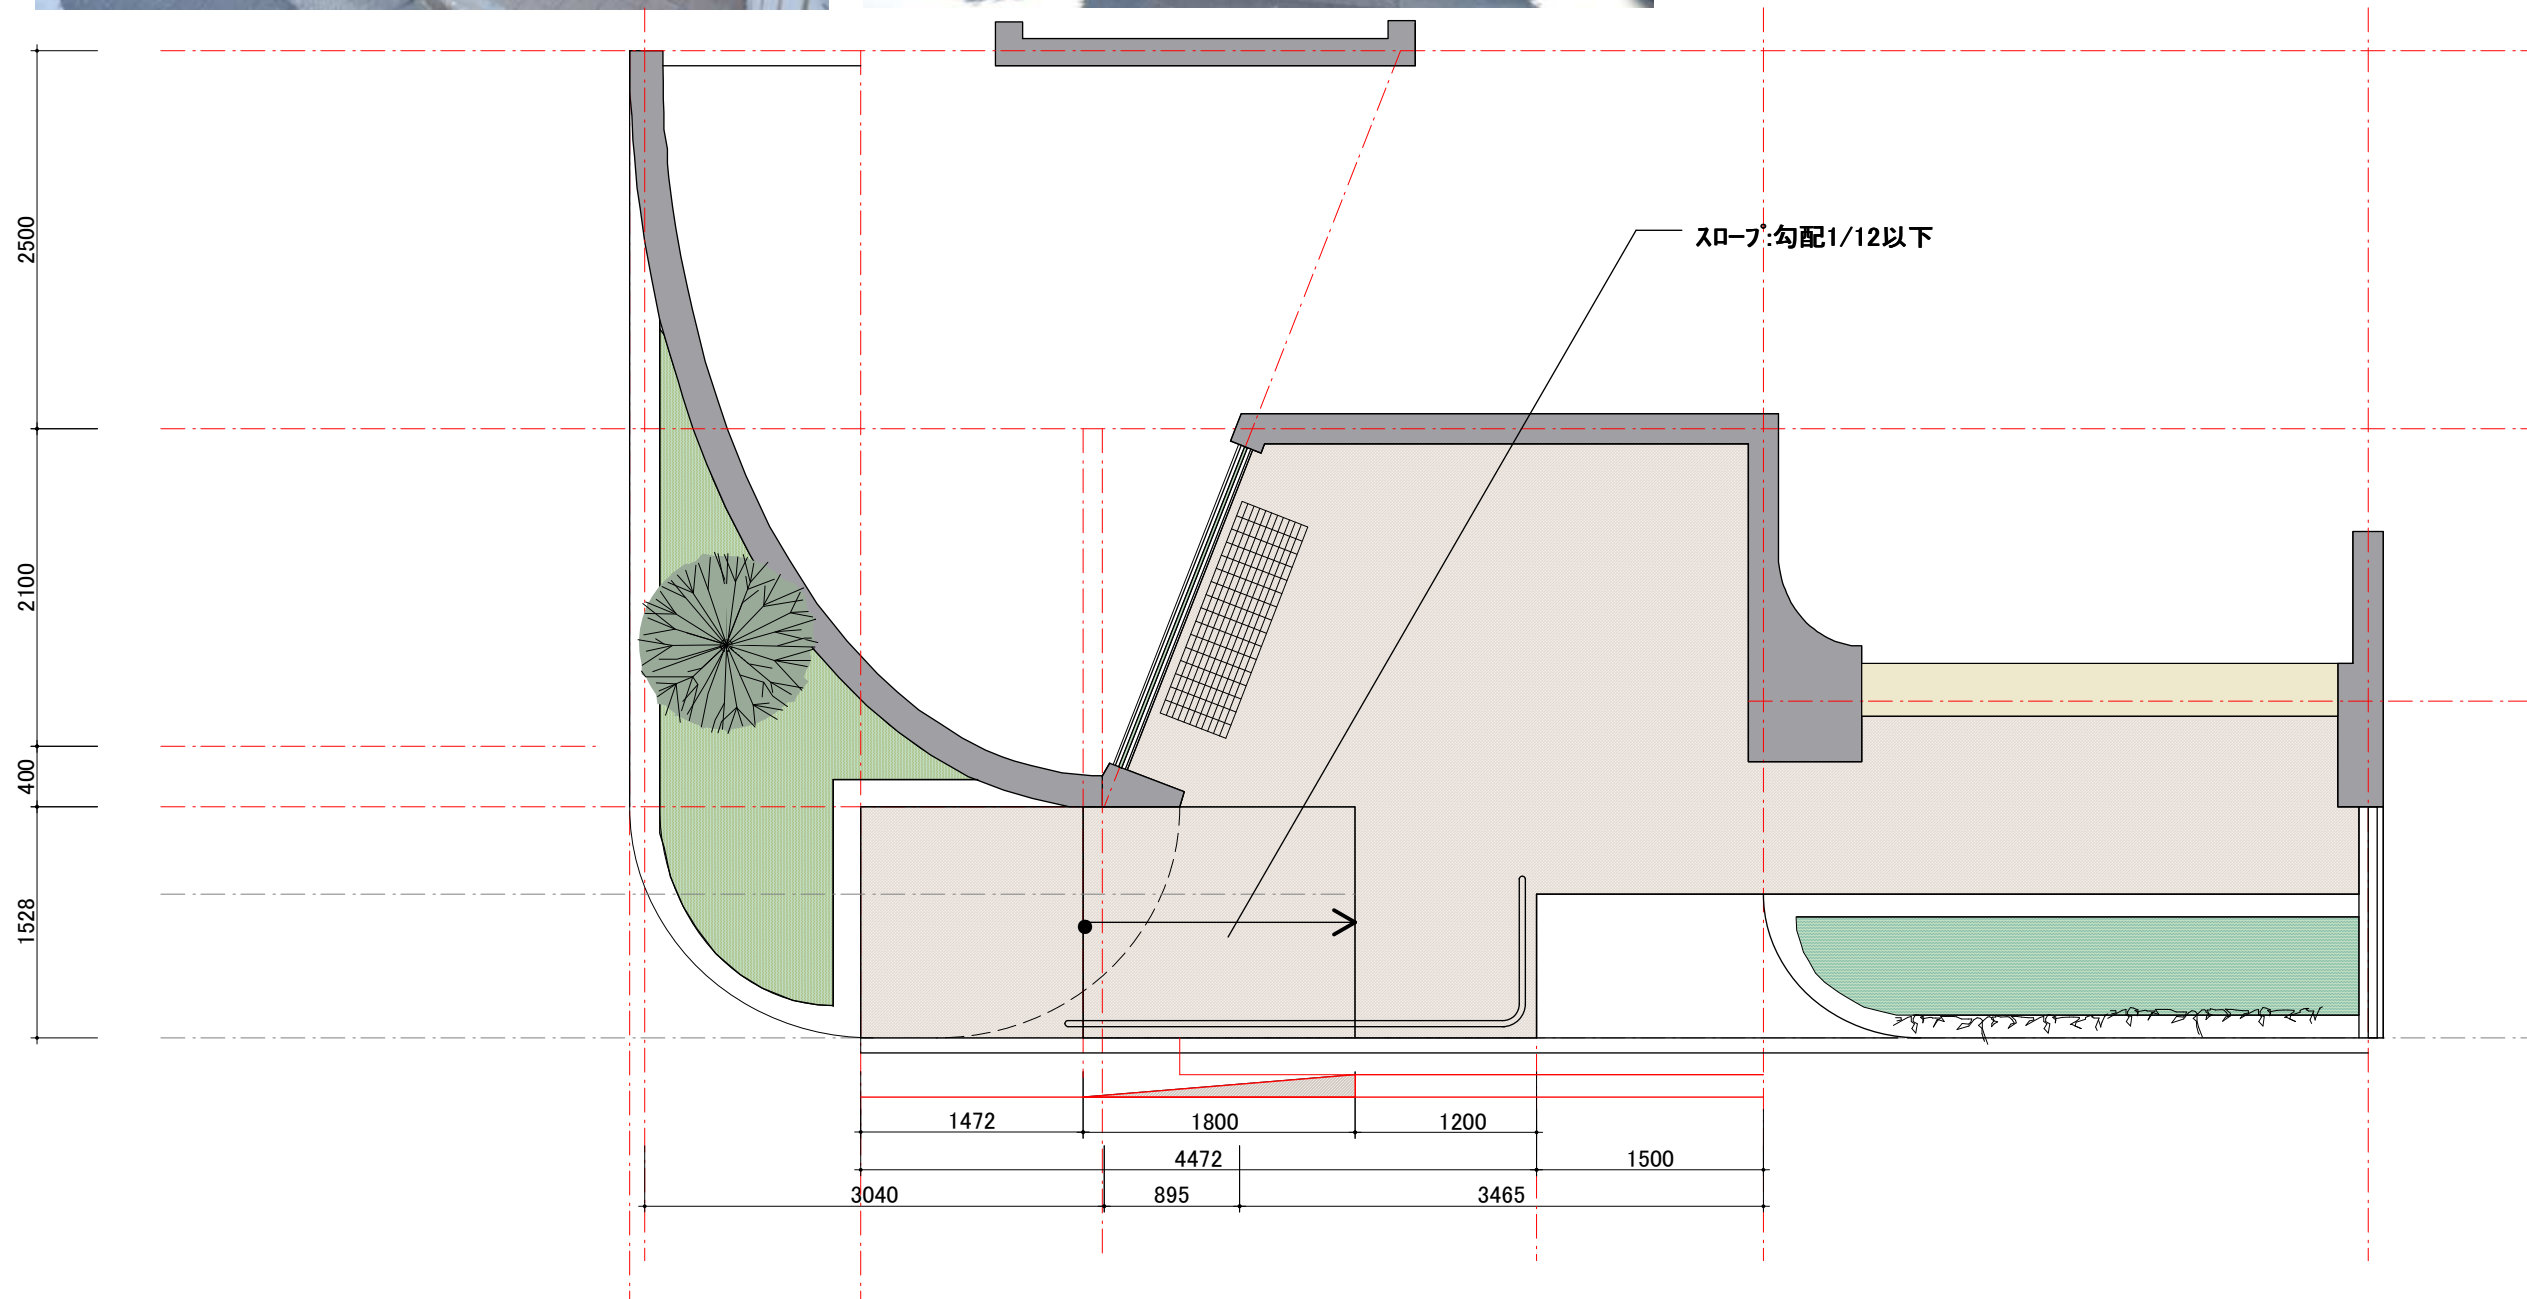

■NOTE

●PROJECT : 大規模修繕工事
●TITLE : エントランス前スロープ設置改善(案)
●DATE : 2019/07/6 ●SCALE : 1/50
●CHECK BY : ●DRAWN BY : J.Maeda ●SEET NO. : D-00

